
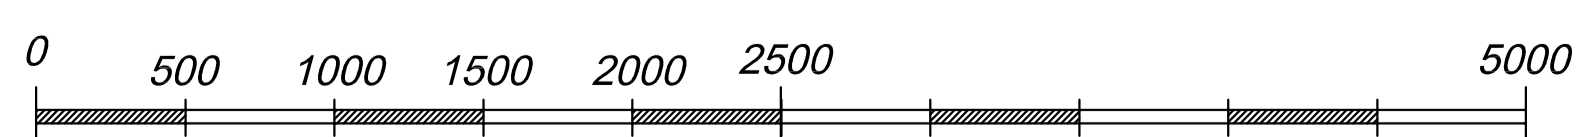
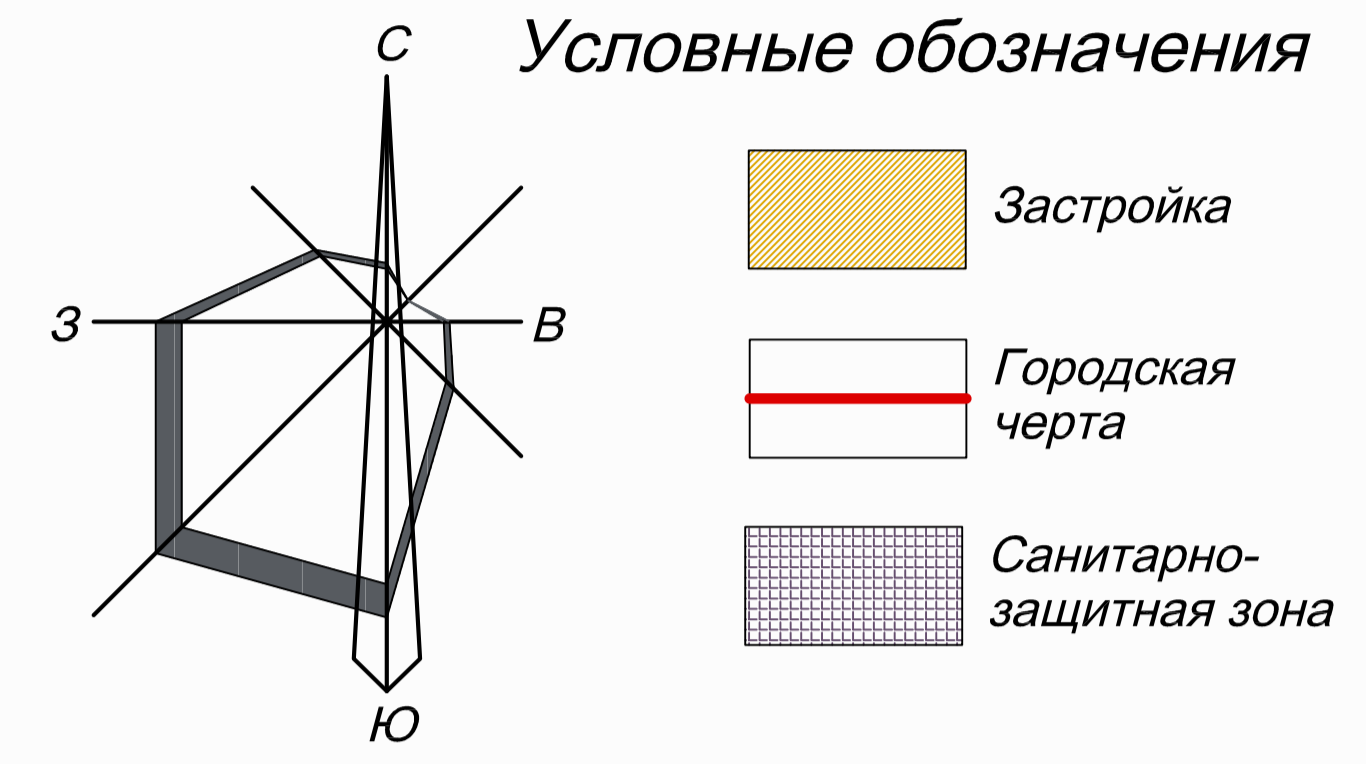
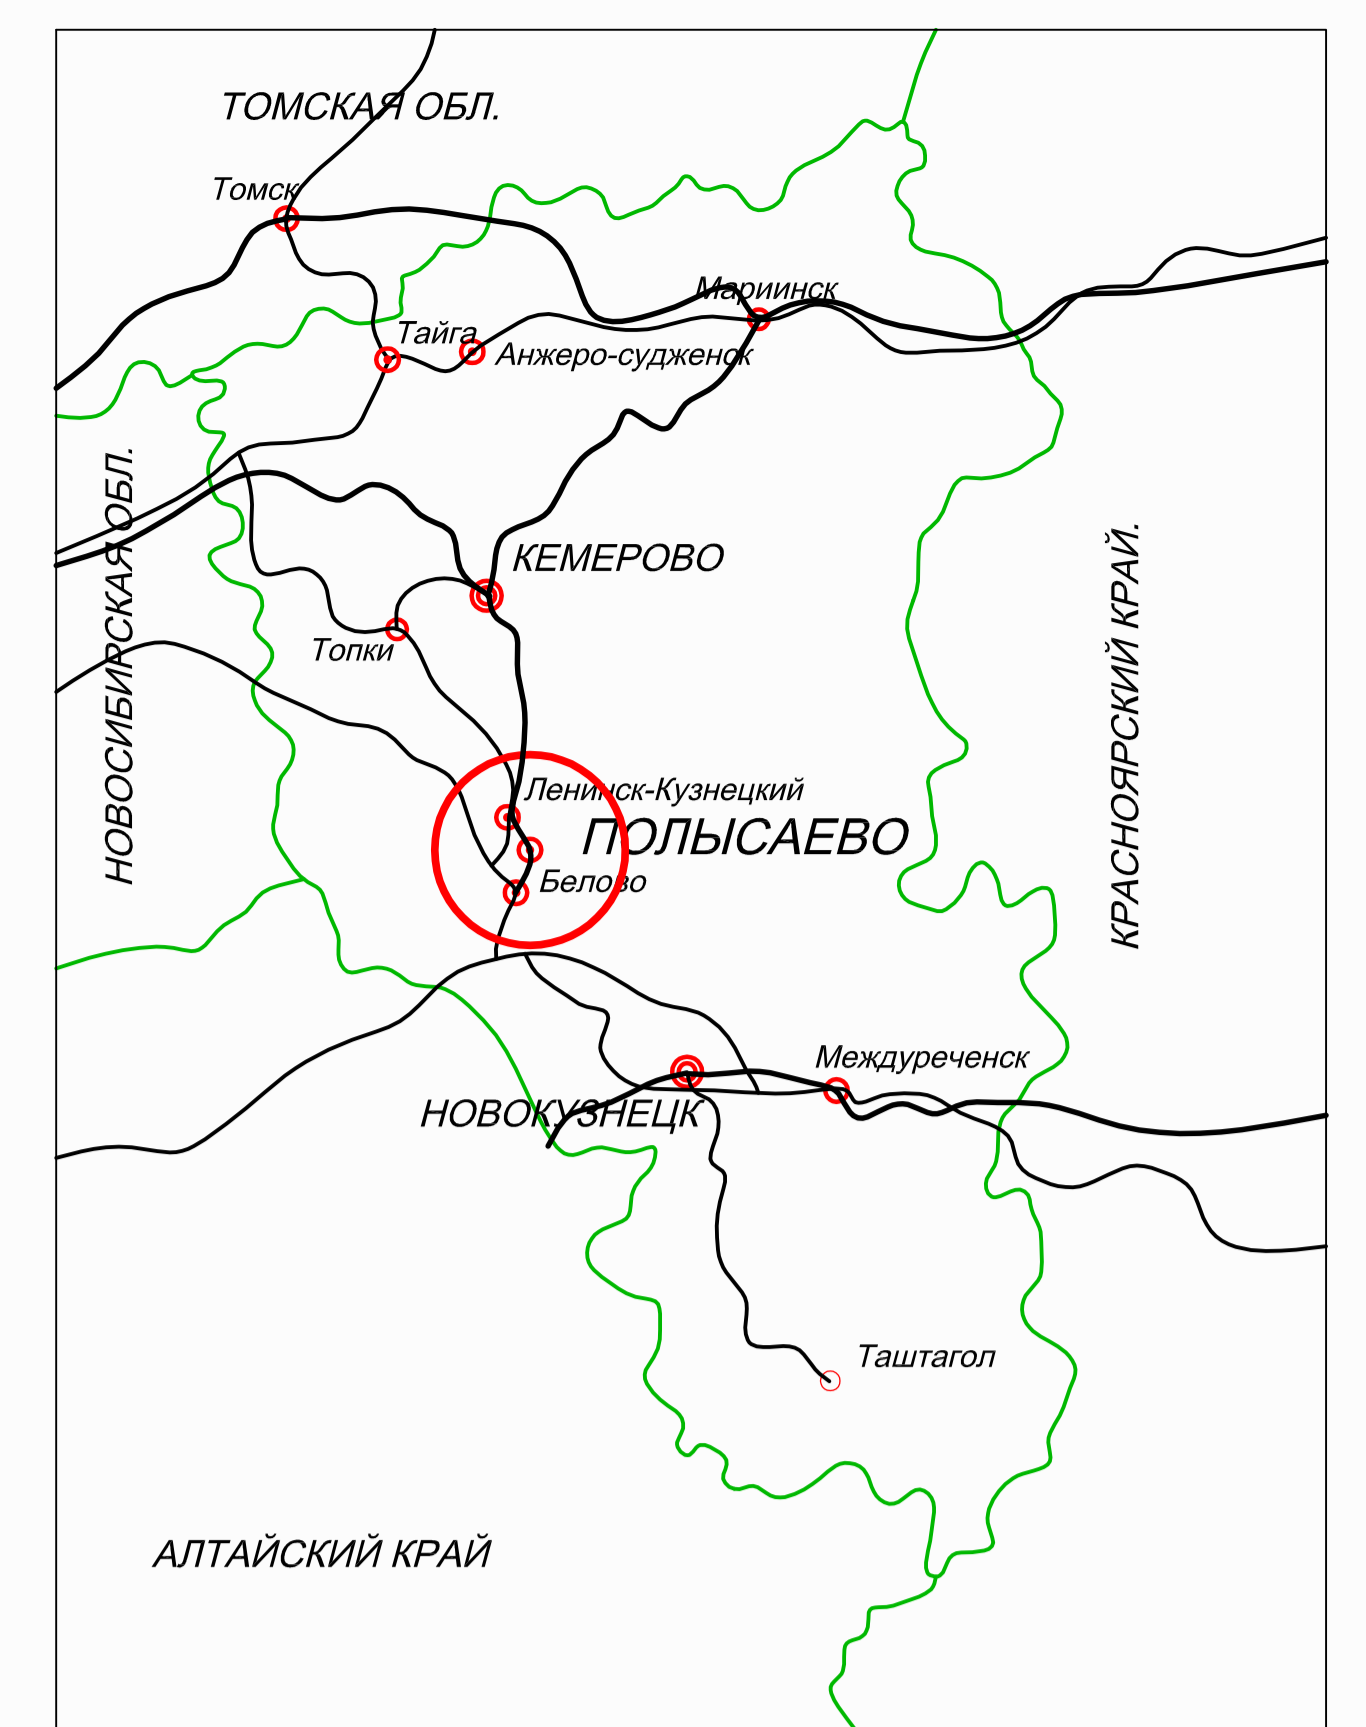


Муниципальное образование г. Полысаево

Генеральный план Ситуационная схема

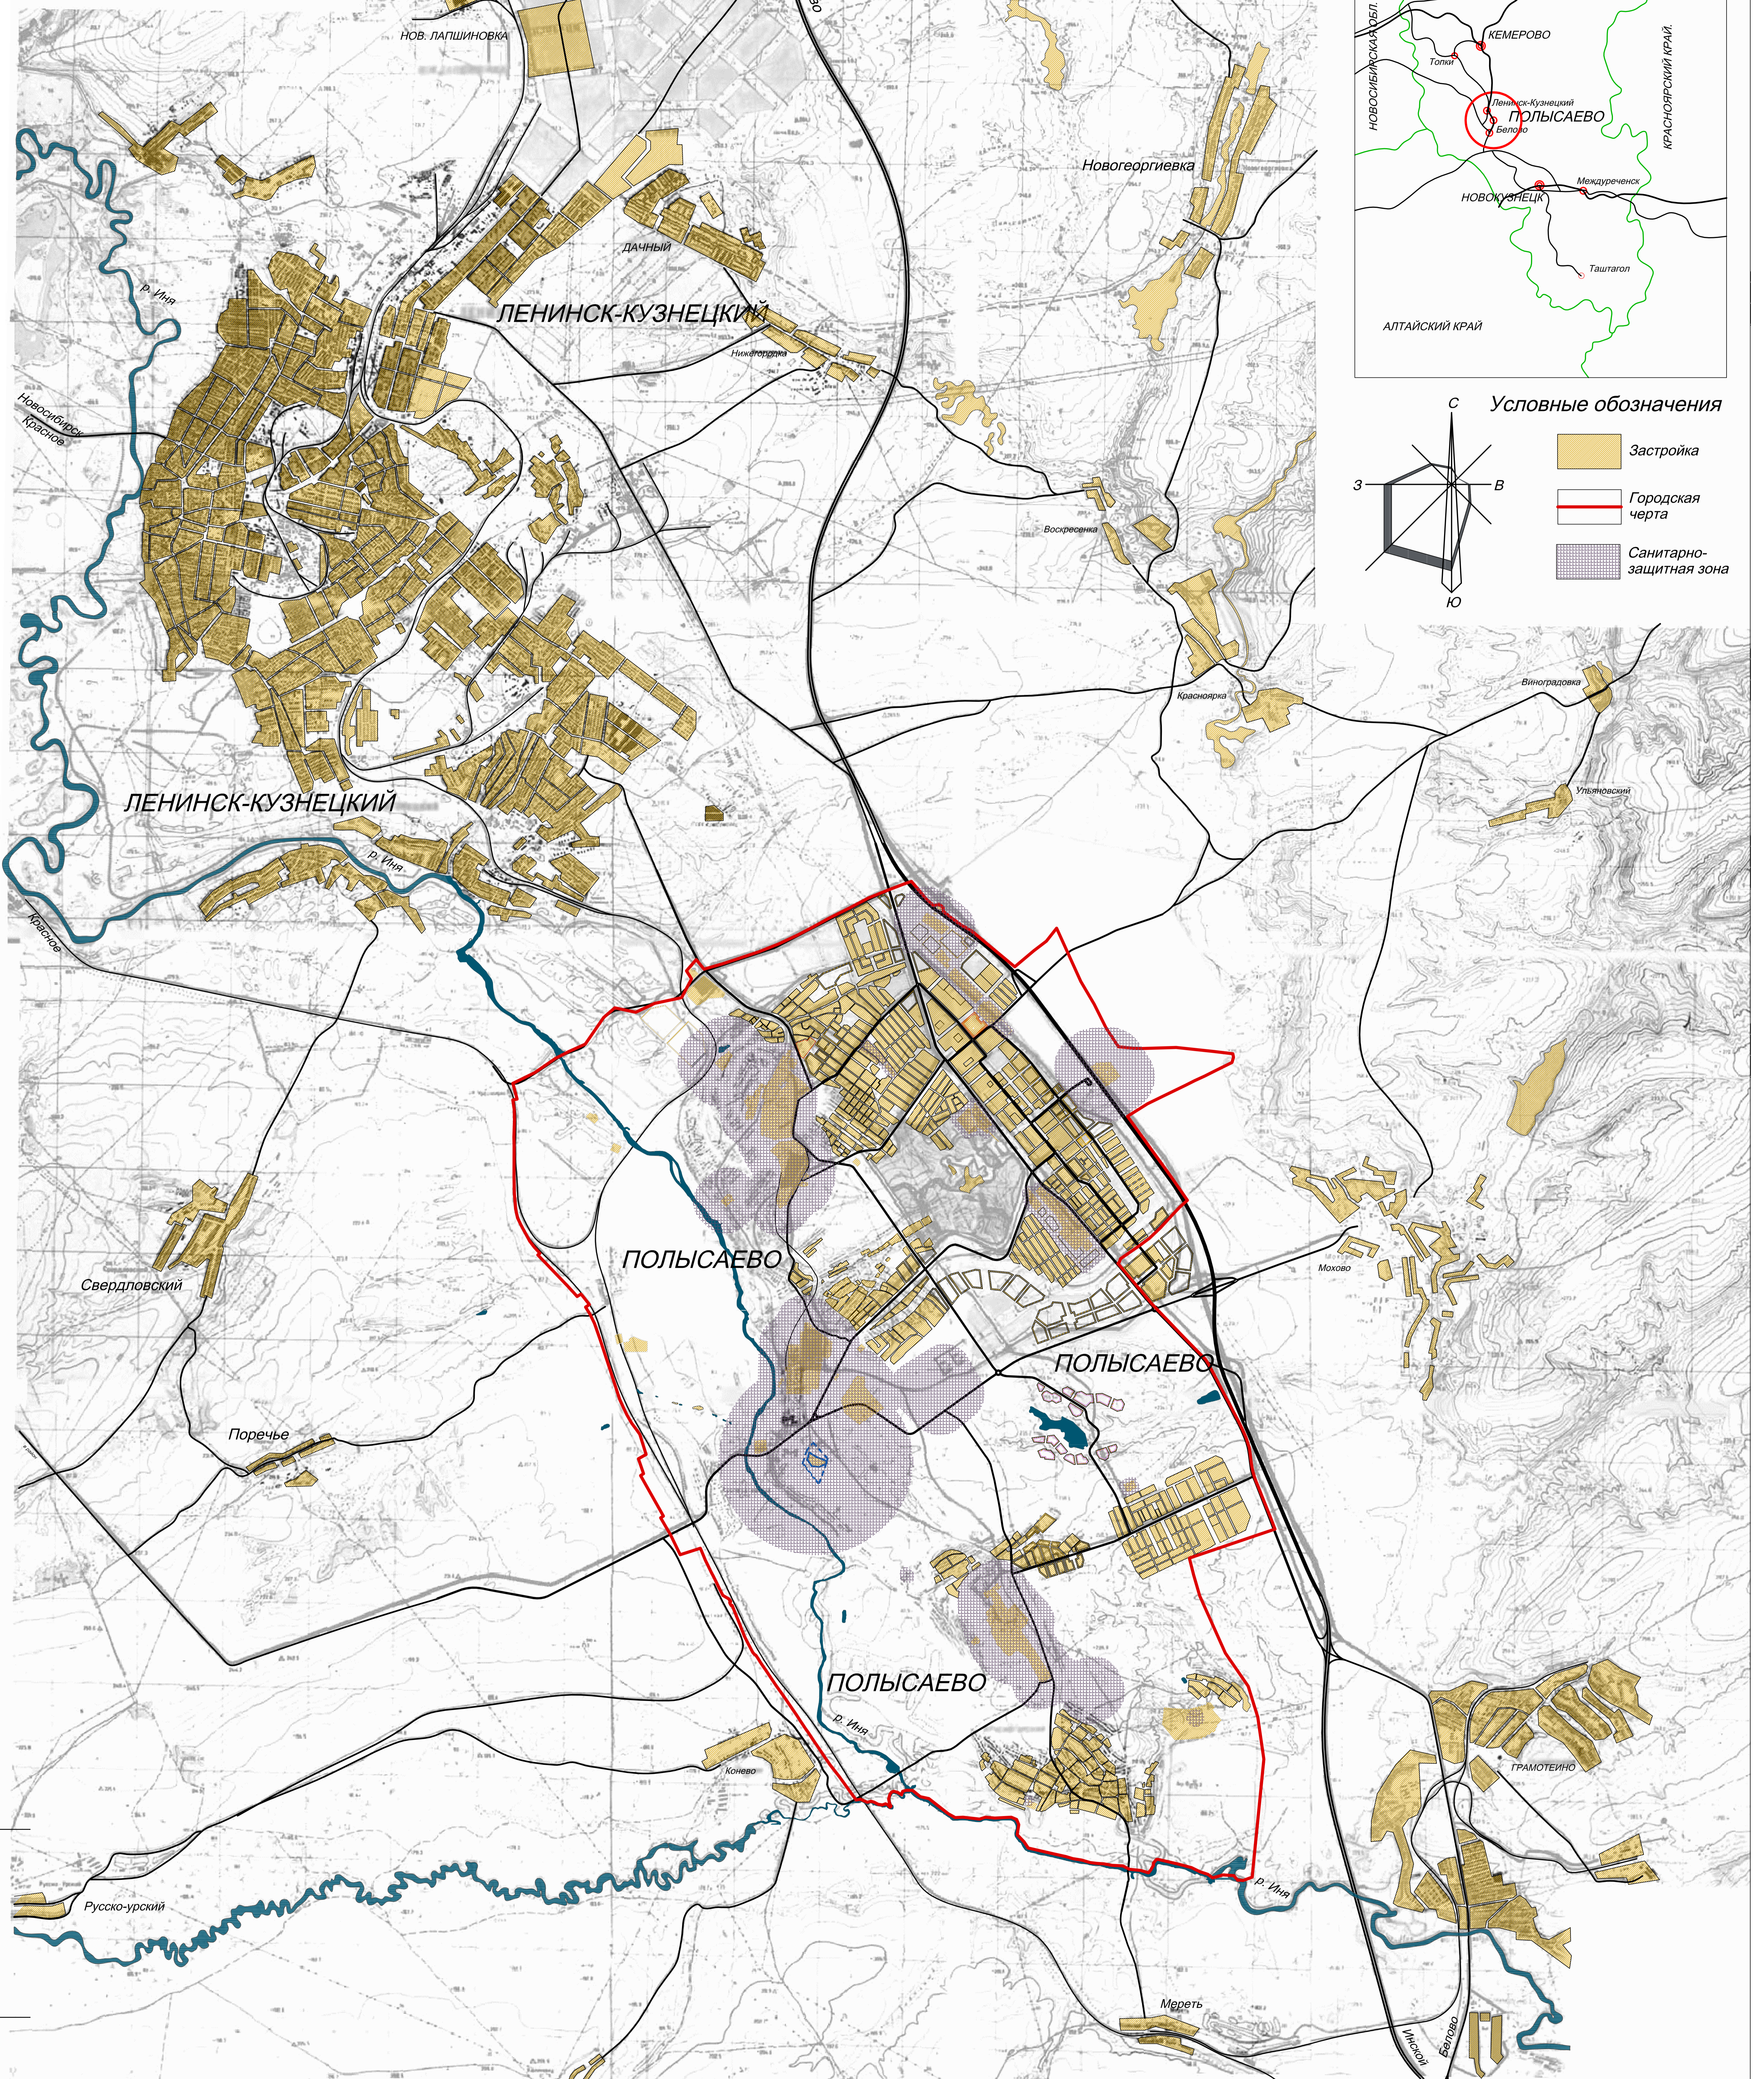

10-260			Муниципальное образование г. Полысаево		
Изм.	Колуч.	Лист	№ док.	Подп.	Дата
		ГАП	Красильников		
		ГАП	Бормотов		
		Рук ВТК	Ерохин		
Генеральный план			Стадия	Лист	Листов
Ситуационная схема			ГП	ГП-1	8
			ПИ КЕМЕРОВОГОРПРОЕКТ		

10-260			Муниципальное образование г. Полысаево		
Изм.	Колуч.	Лист	№ док.	Подп.	Дата
		ГАП	Красильников		
		ГАП	Бормотов		
		Рук ВТК	Ерохин		
Генеральный план			Стадия	Лист	Листов
Ситуационная схема			ГП	ГП-1	8
			ПИ КЕМЕРОВОГОРПРОЕКТ		