


**Схема расположения земельного участка или земельных участков на кадастровом плане территории**

УТВЕРЖДЕНО:

Постановлением Администрации  
Польсаевского городского округа

От «\_\_\_» \_\_\_\_\_ 2022г.  
№ \_\_\_\_\_

Кадастровый квартал 42:38:0101001:

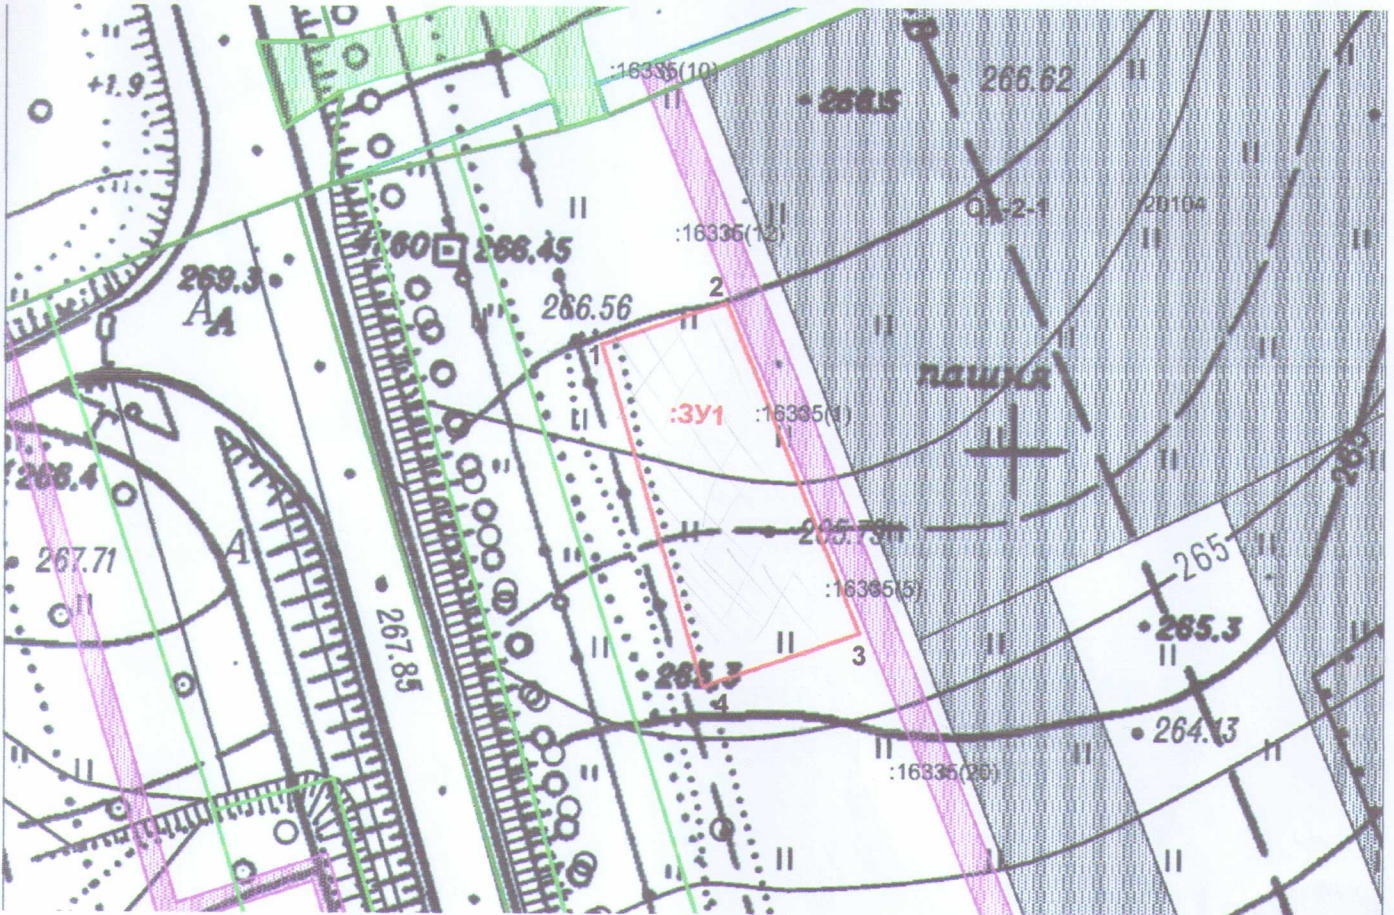

Условный номер земельного участка:-3У1		
Площадь земельного участка :3У1=1049кв.м		
1	542439.05	1351692.60
2	542445.39	1351710.00
3	542399.27	1351729.87
4	542391.24	1351708.00
1	542439.05	1351692.60

**Масштаб**

**1:1000**

**УСЛОВНЫЕ ОБОЗНАЧЕНИЯ:**

- - вновь образуемая часть границы, сведения о которой достаточны для определения её местоположения;
- - граница земельного участка, согласно сведений ГКН
- :3У1 - обозначение образуемого земельного участка
- :19277 - номер земельного участка согласно сведений ГКН

*Н-3-д*

Изм	Нуч	Лист	Подпись	Дата	Схема расположения земельного участка или земельных участков на кадастровом плане территории	Лист	Листов	Масштаб
						1	1	1:1000
Директор	Конев А.А.			30.11.2022г.	Земельный участок, расположенный по адресу: Российская Федерация, Кемеровская область- Кузбасс Польсаевский городской округ, в.Польсаево	ООО «КРЕДО»		
Исполнитель	Конев А.А.							
Заказчик								
Получил								

