



**СОВЕТ НАРОДНЫХ ДЕПУТАТОВ  
Полысаевского городского округа**

**Р Е Ш Е Н И Е**

**От 21.04.2016**

**№ 33**

О внесении изменений в решение Полысаевского городского Совета от 24.12.2008 № 168 «Об утверждении «Правил землепользования и застройки Полысаевского городского округа»

На основании Градостроительного кодекса РФ, Устава муниципального образования «Полысаевский городской округ», результатов публичных слушаний от 12.04.2016, постановления администрации от 18.04.2016 № 533 «О направлении проекта с изменениями в Правила землепользования и застройки в городской Совет народных депутатов», в целях изменения территориального зонирования, Совет народных депутатов Полысаевского городского округа

**РЕШИЛ:**

1. На карте градостроительного зонирования в масштабе 1:10000 в составе Правил землепользования и застройки Полысаевского городского округа:

1.1. в районе ул.Луначарского часть зоны Ж1 (зона индивидуальной жилой застройки) в границах квартала № 23 изменить на зону Ж2 (зона застройки малоэтажными многоквартирными жилыми домами).

2. Установить новые границы для этих зон согласно приложения №1.

3. Опубликовать настоящее решение в городской массовой газете «Полысаево» разместить и на официальном сайте города.

4. Контроль за исполнением настоящего решения возложить на комитет по вопросам ЖКХ, строительства и благоустройства (И.Г.Балан).


Глава Полысаевского  
городского округа  
В.П.Зыков




Председатель Совета народных  
депутатов Полысаевского  
городского округа  
О.И.Станчева

**Фрагмент карты градостроительного зонирования территории  
Польсаевского городского округа**

Приложение к решению  
Совета народных депутатов  
Польсаевского городского округа  
от 21.04.2016 № 33

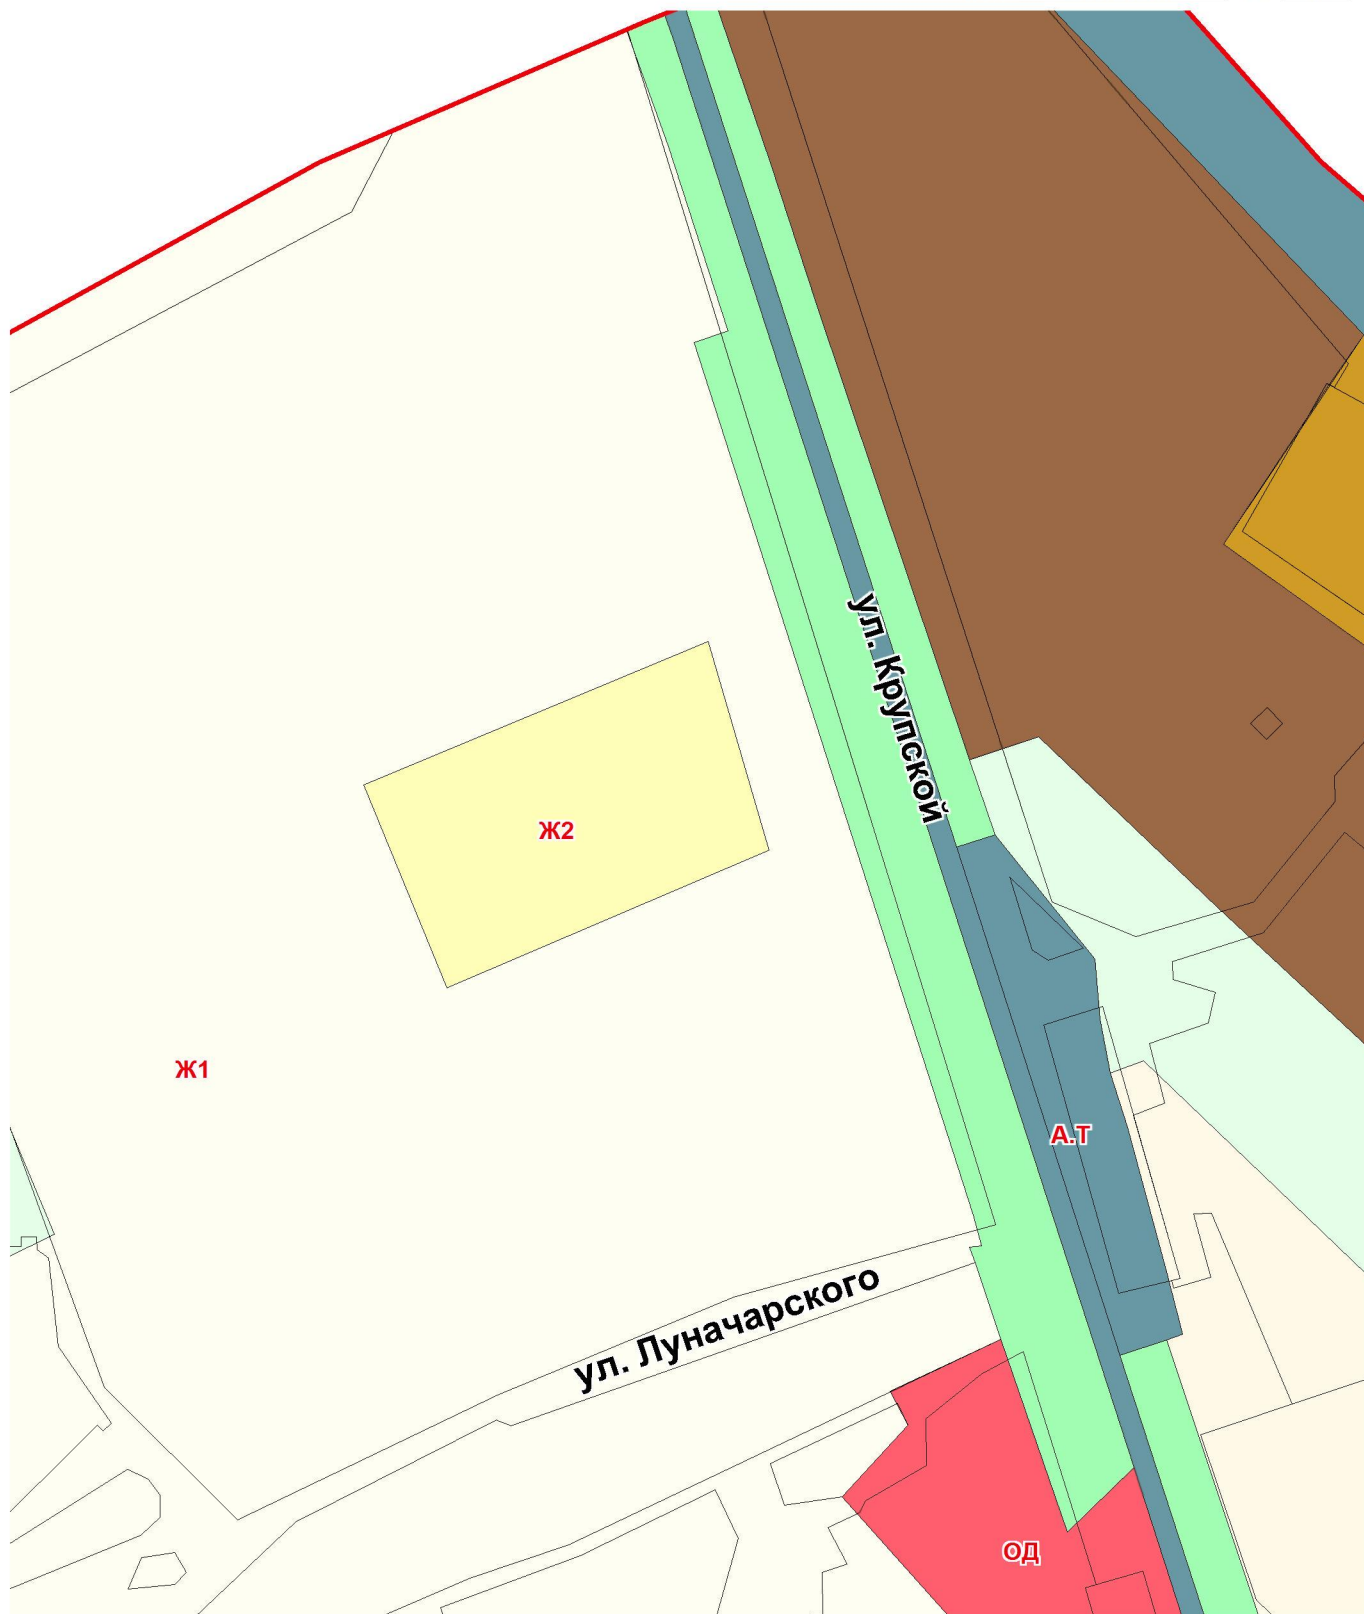

 - граница устанавливаемой зоны Ж2