Муниципальное образование г. Полысаево

Генеральный план

Схема инженерной подготовки

10–260
ГП–6, лист 1

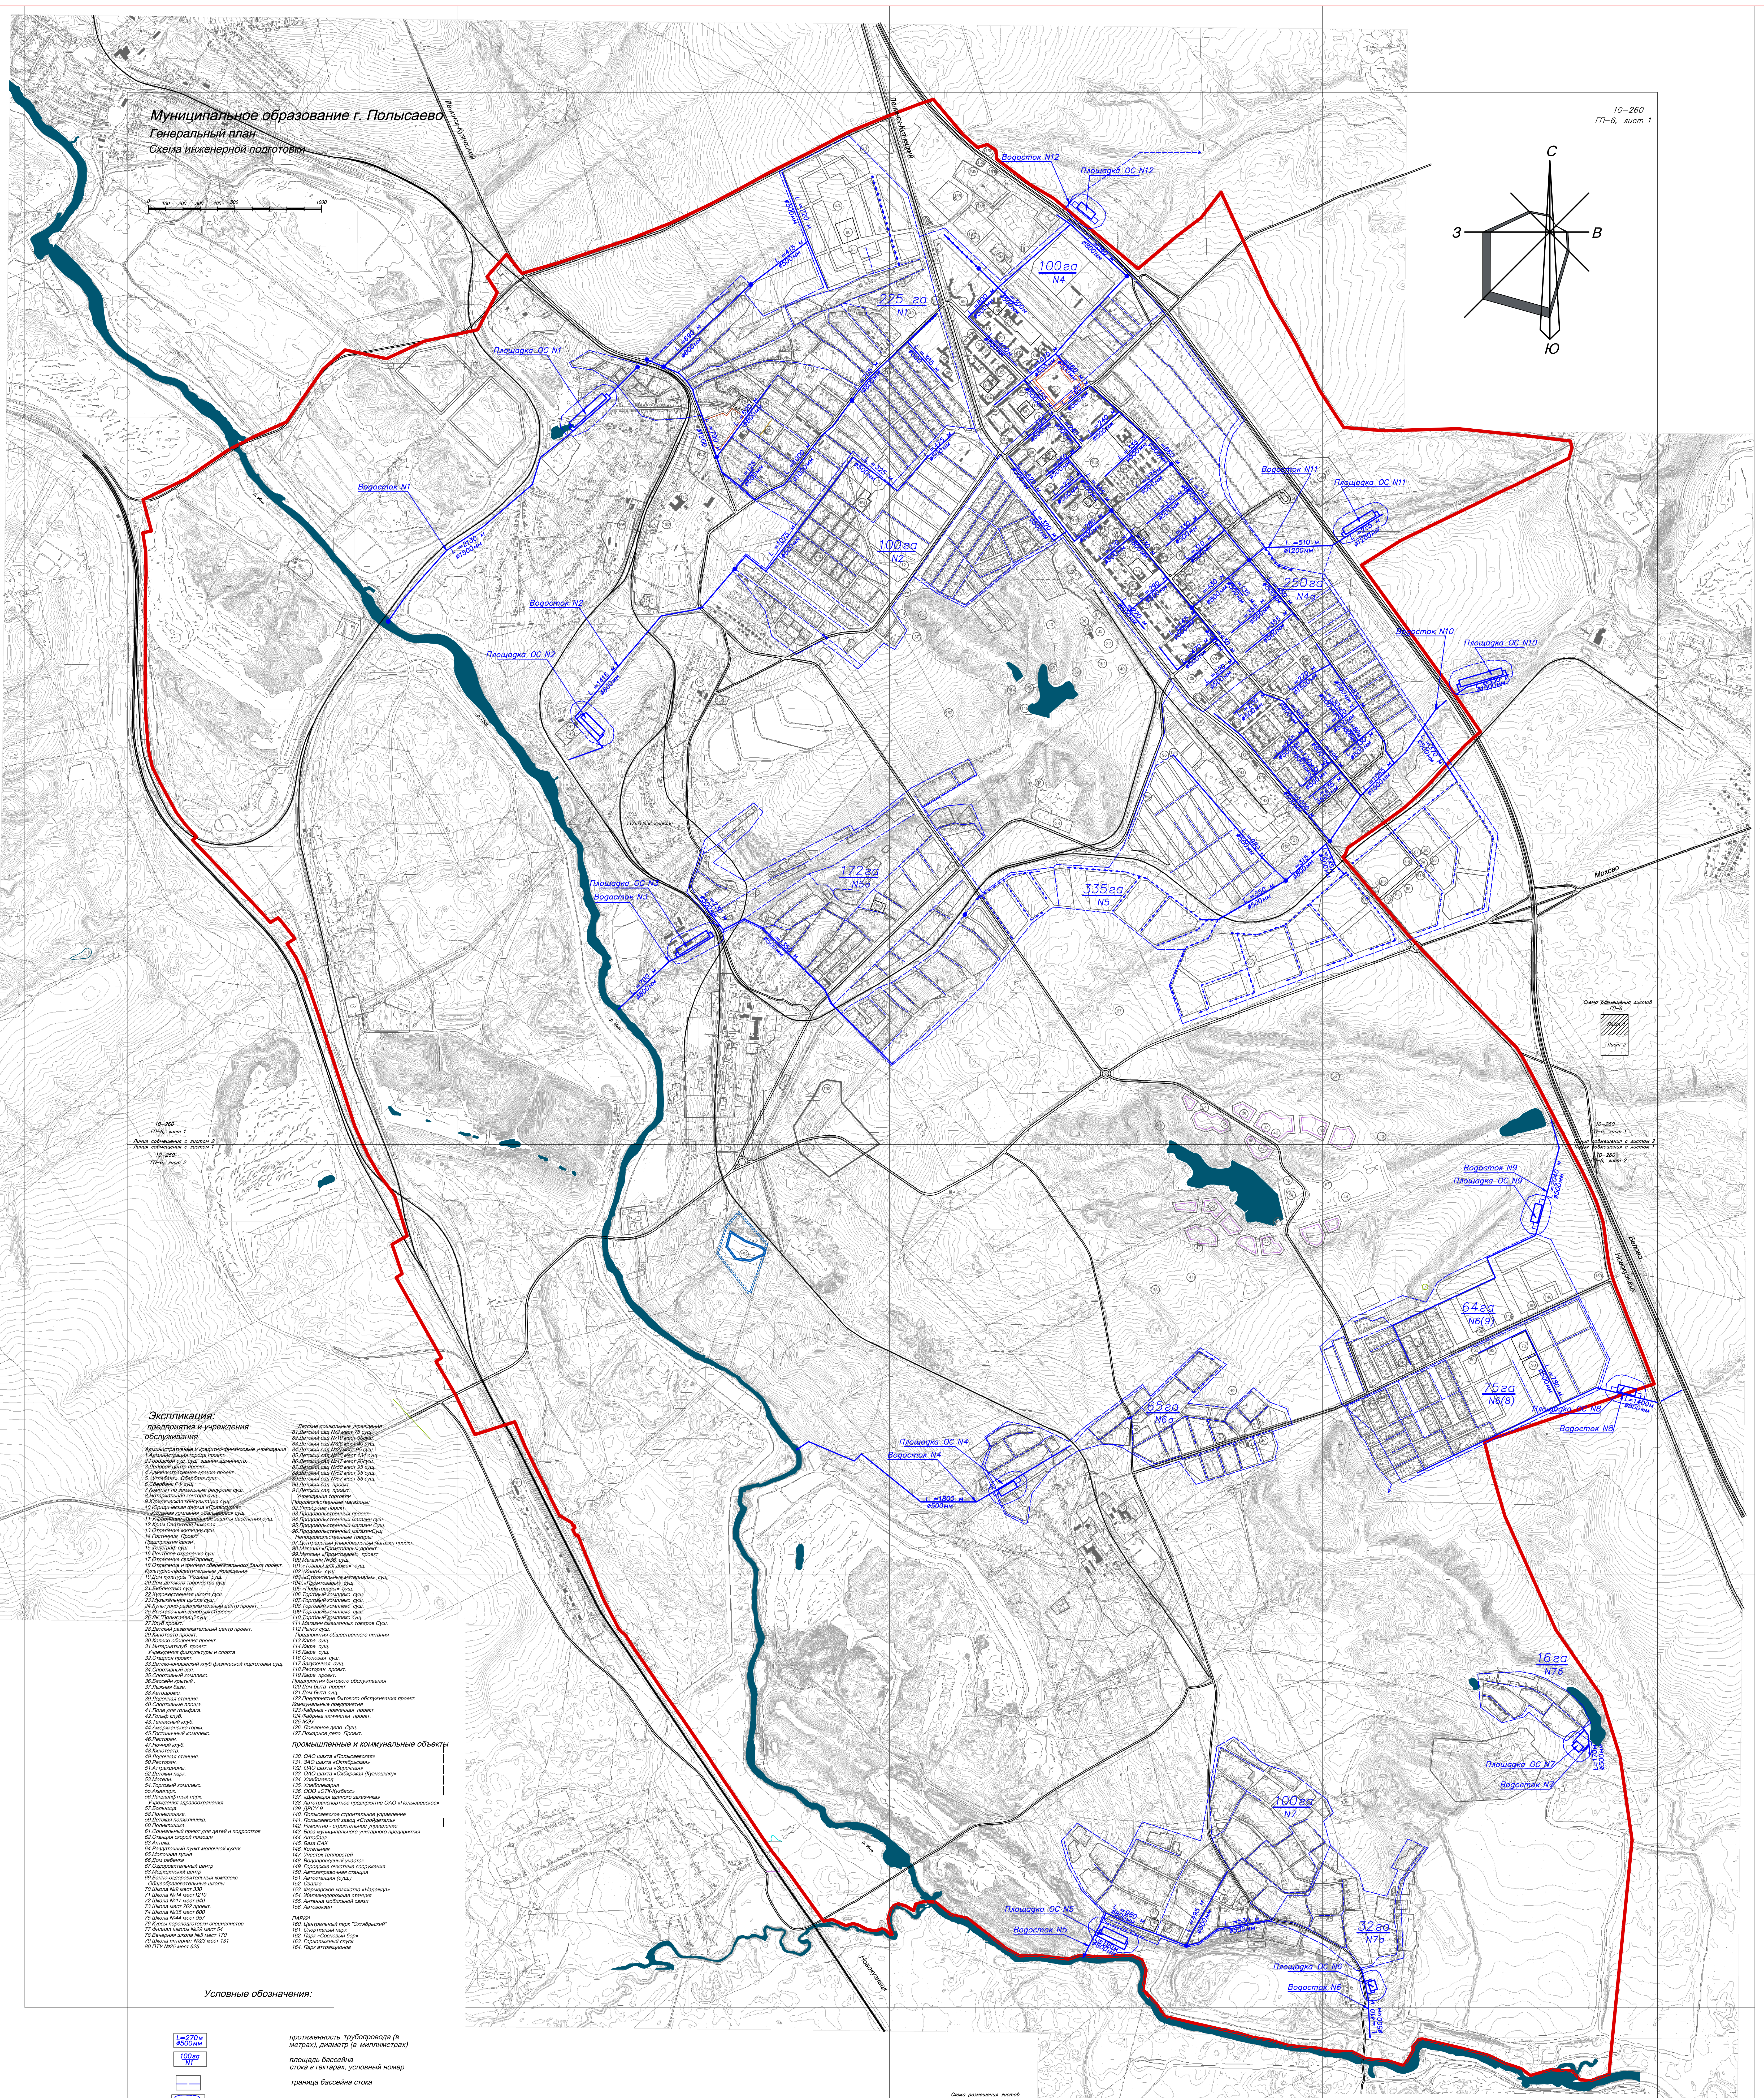
0
100
200
300
400
500
1000
С
В
Ю
З
Ленинск-Кузнецкий
Мохово
Белово
Новокузнецк
Водосток N1
Площадка ОС N1
Водосток N2
Площадка ОС N2
Водосток N3
Площадка ОС N3
Водосток N4
Площадка ОС N4
Водосток N5
Площадка ОС N5
Водосток N6
Площадка ОС N6
Водосток N7
Площадка ОС N7
Водосток N8
Площадка ОС N8
Водосток N9
Площадка ОС N9
Водосток N10
Площадка ОС N10
Водосток N11
Площадка ОС N11
Водосток N12
Площадка ОС N12
225 га
N1
100 га
N2
100 га
N4
250 га
N4а
172 га
N5а
335 га
N5
64 га
N6(9)
75 га
N6(8)
63 га
N6а
16 га
N7б
100 га
N7
32 га
N7а
L=410 м
ø500мм
L=2040 м
ø500мм
10–260
ГП–6, лист 1
Линия совмещения с листом 2
Линия совмещения с листом 1
10–260
ГП–6, лист 2
Схема размещения листов
ГП–6
Лист 1
Лист 2

Экспликация:

предприятия и учреждения обслуживания

Административные и кредитно-финансовые учреждения
1.Администрация города проект.
2.Городской суд сущ. здании администр.
3.Деловой центр проект.
4.Административное здание проект.
5.«Углебанк», Сбербанк сущ.
6.Сбербанк РФ сущ.
7.Комитет по земельным ресурсам сущ.
8.Нотариальная контора сущ.
9.Юридическая консультация сущ.
10.Юридическая фирма «Правосудие»,
Угольная компания «Сальварес» сущ.
11.Управление социальной защиты населения сущ.
12.Храм Святителя Николая
13.Отделение милиции сущ.
14.Гостиница Проект
Предприятия связи
15.Телеграф сущ.
16.Почтовое отделение сущ.
17.Отделение связи проект.
18.Отделение и филиал сберегательного банка проект.
Культурно-просветительные учреждения
19.Дом культуры "Родина" сущ.
20.Дом детского творчества сущ.
21.Библиотека сущ.
22.Художественная школа сущ.
23.Музыкальная школа сущ.
24.Культурно-развлекательный центр проект.
25.Выставочный залобъект1проект.
26.ДК "Полысаевец" сущ.
27.Клуб проект.
28.Детский развлекательный центр проект.
29.Кинотеатр проект.
30.Колесо обозрения проект.
31.Интернетклуб проект.
Учреждения физкультуры и спорта
32.Стадион проект.
33.Детско-юношеский клуб физической подготовки сущ.
34.Спортивный зал.
35.Спортивный комплекс.
36.Бассейн крытый .
37.Лыжная база.
38.Автодромо.
39.Лодочная станция.
40.Спортивные площа.
41.Поле для гольфага.
42.Гольф клуб.
43.Теннисный клуб.
44.Американские горки.
45.Гостиничный комплекс.
46.Ресторан.
47.Ночной клуб.
48.Кинотеатр.
49.Лодочная станция.
50.Ресторан.
51.Аттракционы.
52.Детский парк.
53.Мотели.
54.Торговый комплекс.
55.Аквапарк.
56.Ландшафтный парк.
Учреждения здравоохранения
57.Больница.
58.Поликлиника.
59.Детская поликлиника.
60.Поликлиника.
61.Социальный приют для детей и подростков
62.Станция скорой помощи
63.Аптека.
64.Раздаточный пункт молочной кухни
65.Молочная кухня
66.Дом ребенка
67.Оздоровительный центр
68.Медицинский центр
69.Банно-оздоровительный комплекс
Общеобразовательные школы
70.Школа №9 мест 330
71.Школа №14 мест1210
72.Школа №17 мест 940
73.Школа мест 762 проект.
74.Школа №35 мест 600
75.Школа №44 мест 957
76.Курсы переподготовки специалистов
77.Филиал школы №29 мест 54
78.Вечерняя школа №5 мест 170
79.Школа интернат №23 мест 131
80.ПТУ №25 мест 625

Детские дошкольные учреждения
81.Детский сад №2 мест 75 сущ.
82.Детский сад №19 мест 30сущ.
83.Детский сад №26 мест 40 сущ.
84.Детский сад №27мест 95 сущ.
85.Детский сад №35 мест 134 сущ.
86.Детский сад №47 мест 90сущ.
87.Детский сад №50 мест 95 сущ.
88.Детский сад №52 мест 95 сущ.
89.Детский сад №57 мест 55 сущ.
90.Детский сад проект.
91.Детский сад проект.
Учреждения торговли
Продовольственные магазины:
92.Универсам проект.
93.Продовольственный проект.
94.Продовольственный магазин сущ.
95.Продовольственный магазин Сущ.
96.Продовольственный магазинСущ.
Непродовольственные товары:
97.Центральный универсальный магазин проект.
98.Магазин «Промтовары» проект.
99.Магазин «Промтовары» проект
100.Магазин №36 сущ.
101.«Товары для дома» сущ.
102.«Книги» сущ.
103.«Строительные материалы» сущ.
104..«Промтовары» сущ.
105.«Промтовары» сущ.
106.Торговый комплекс сущ.
107.Торговый комплекс сущ.
108.Торговый комплекс сущ.
109.Торговый комплекс сущ.
110.Торговый комплекс сущ.
111.Магазин смешанных товаров Сущ.
112.Рынок сущ.
Предприятия общественного питания
113.Кафе сущ.
114.Кафе сущ.
115.Кафе сущ.
116.Столовая сущ.
117.Закусочная сущ.
118.Ресторан проект.
119.Кафе проект.
Предприятия бытового обслуживания
120.Дом быта проект.
121.Дом быта сущ.
122.Предприятие бытового обслуживания проект.
Коммунальные предприятия
123.Фабрика - прачечная проект.
124.Фабрика химчистки проект.
125.ЖЭУ
126. Пожарное депо Сущ.
127.Пожарное депо Проект.

промышленные и коммунальные объекты

130. ОАО шахта «Полысаевская»
131. ЗАО шахта «Октябрьская»
132. ОАО шахта «Заречная»
133. ОАО шахта «Сибирская (Кузнецкая)»
134. Хлебозавод
135. Хлебопекарня
136. ООО «СТК-Кузбасс»
137. «Дирекция единого заказчика»
138. Автотранспортное предприятие ОАО «Полысаевское»
139. ДРСУ-9
140. Полысаевское строительное управление
141. Полысаевский завод «Стройдеталь»
142. Ремонтно - строительное управление
143. База муниципального унитарного предприятия
144. Автобаза
145. База САХ
146. Котельная
147. Участок теплосетей
148. Водопроводный участок
149. Городские очистные сооружения
150. Автозаправочная станция
151. Автостанция (сущ.)
152. Свалка
153. Фермерское хозяйство «Надежда»
154. Железнодорожная станция
155. Антенна мобильной связи
156. Автовокзал

ПАРКИ
160. Центральный парк "Октябрьский"
161. Спортивный парк
162. Парк «Сосновый бор»
163. Горнолыжный спуск
164. Парк аттракционов

Условные обозначения:

L=270м ø500мм			протяженность трубопровода (в метрах), диаметр (в миллиметрах)
100га N1			площадь бассейна стока в гектарах, условный номер
— —			граница бассейна стока
			очистные сооружения
сущ.	1 оч.	Р.С.	
———	—+—+—	—•—•—	ливневая канализация
— — —	-+-+-+-	-‖-‖-‖-	водоотводные канавы

	Условные номера бассейнов стока											
Диаметр	1	2	4	4а	5	5а	6 (бассейны 8–9)	6а	7	7а	7б
1500	2130	–	–	–	1395	–	–	–	–	–	–
1200	790	–	765	–	–	–	–	–	–	–	–
1000	1200	–	–	–	–	–	–	–	–	–	–
800	1915	1530	1445	540	810	700	–	–	1170	–	–
500	1625	1875	8310	2305	5545	1350/120	4220	1800	1025	410	170
Дренаж	9815	4505	7205	1060	6635/2070	11590/600	7310	6595/2435	2075	2040	1190
Площадь	225	100	250	100	335	172	139	65	100	32	16

Схема размещения листов
ГП–7

Лист 1
Лист 2

Изм.	Кол.уч.	Лист	Nдок.	Подп.	Дата	10–260		
						Муниципальное образование г. Полысаево		
ГИП		Красильников				Генеральный план	Стадия	Лист	Листов
ГАП		Бормотов					ГП	ГП–6	8
Рук. ВТК		Ерохин				Схема инженерной подготовки	ПИ КЕМЕРОВОГОРПРОЕКТ		
главн. инж.		Бирюкова							

10–260
Муниципальное образование г. Полысаево
Генеральный план
Стадия Лист Листов
ГП ГП–6 8
ГИП Красильников
ГАП Бормотов
Рук. ВТК Ерохин
главн. инж. Бирюкова
Схема инженерной подготовки ПИ КЕМЕРОВОГОРПРОЕКТ